



Разрез 1-1

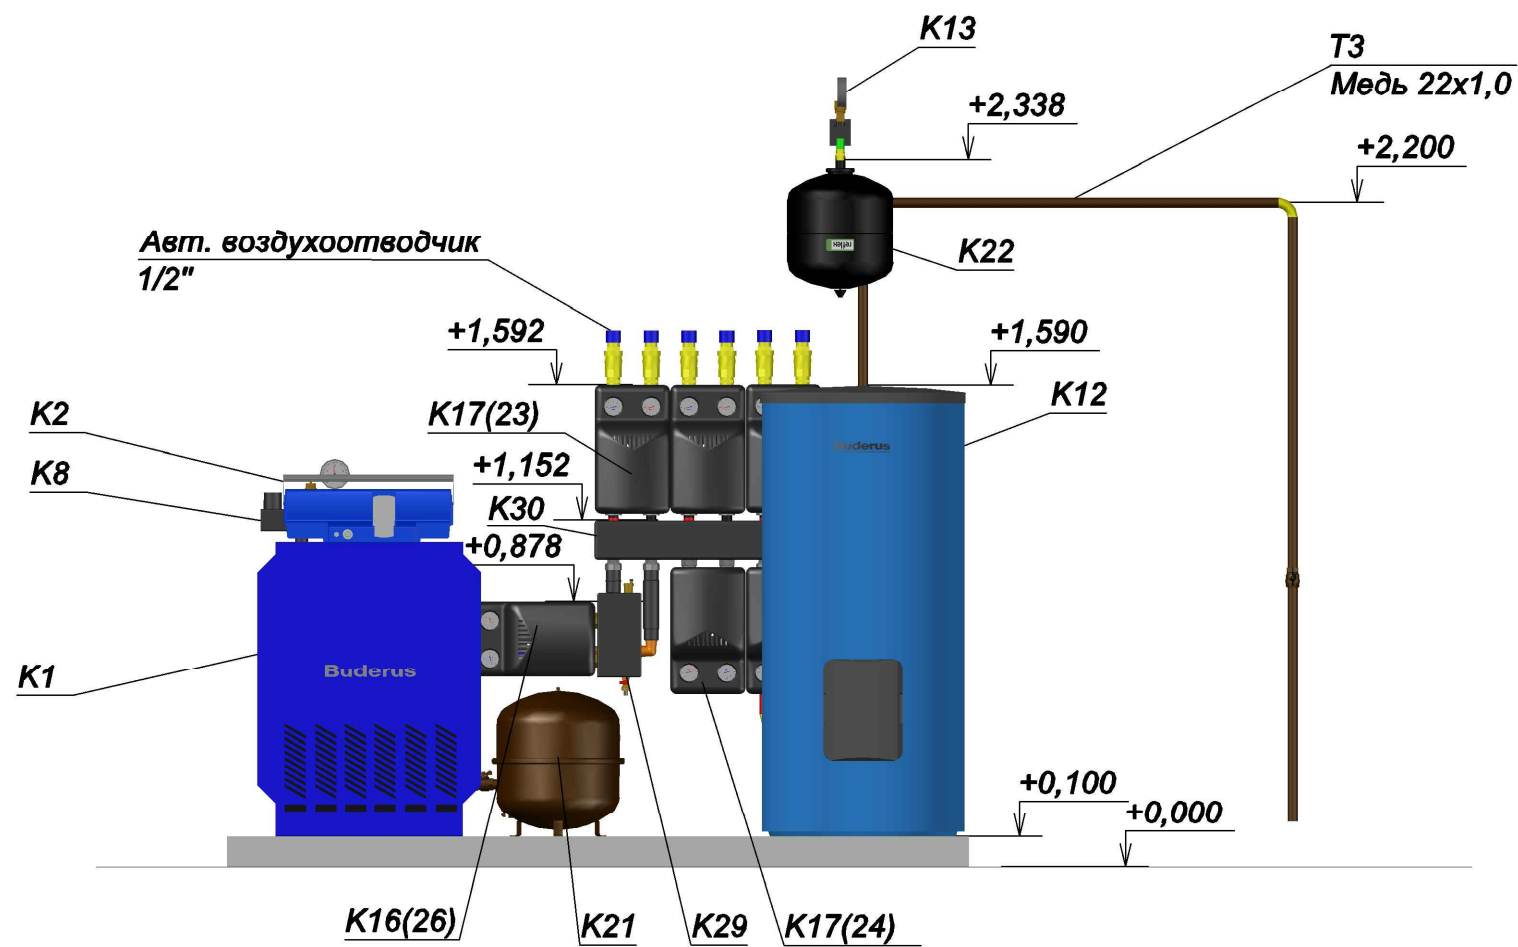

Разрез 2-2

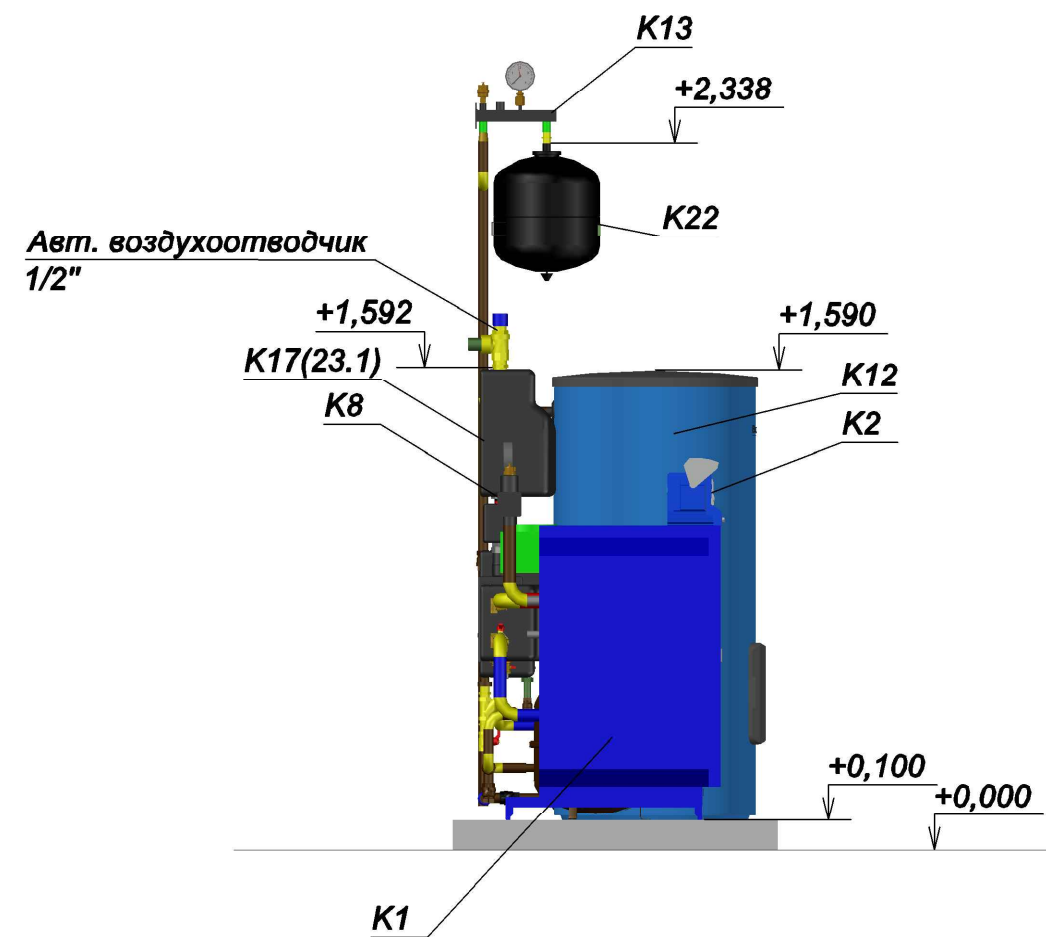

Марка поз.	Обозначение	Наименование	Кол.	Масса кг
K1	G234 WS-55	Котел отопит. газовый, Q=55,0кВт	1	
K2	Logamatic MC110	Система управления	1	
K8	BSS 8/G234	Группа безопасности котла	1	
K9	AAS/G124	Комплект подключения расш. бака	1	
K12	Logalux SU300/5E	Бак-водонагреватель, V=300л	1	
K13	GAG/MR20	Группа безопасности с настенным креплением	1	
K16	Grundfos 32-60	Насос циркуляц. серии Alfa2	1	
K17	Grundfos 25-60	Насос циркуляц. серии Alfa2	3	
K18	Grundfos 25-40	Насос циркуляц. серии Alfa2	1	
K19	Grundfos 25-40N	Насос циркуляц. серии Alfa2	1	
K21	Reflex NG 50/3	Бак мембр. расш. (сист. от.), V=50л, R 3/4	1	
K22	Reflex DE 33/10	Бак мембр. расш.(ГВС), V=33л	1	
K23	Meibes MK	Насосная группа, с 3-х ход. смесителем без насоса 1" (подача слева)	3	
K24	Meibes MK	Насосная группа, с 3-х ход. смесителем без насоса 1" (подача справа)	1	
K25	Meibes UK	Насосная группа, без насоса 1"	1	
K26	Meibes UK	Насосная группа, без насоса 1 1/4"	1	
K29	MHK 25	Гидравлическая стрелка (2м³/час, 60кВт при 25°C), DN25	1	
K30	Meibes	Коллектор распределительная гребенка до 85кВт до 5 контуров	1	

						Заказчик: Сухоносенко Н.А.			
						Адрес: РФ, г. Москва, поселение Первомайское, деревня Каменка, коттеджный поселок «Природный парк Каменка»			
							Стадия	Лист	Листов
						Жилой дом	Р	22	24
						Разрезы 1-1; 2-2 (М 1:25)			
						ООО "СЛТеплострой"			
Изм.	Кол.уч.	Лист	№ док.	Подпись	Дата				
Разраб.									